





půdorys 1np
původní stav

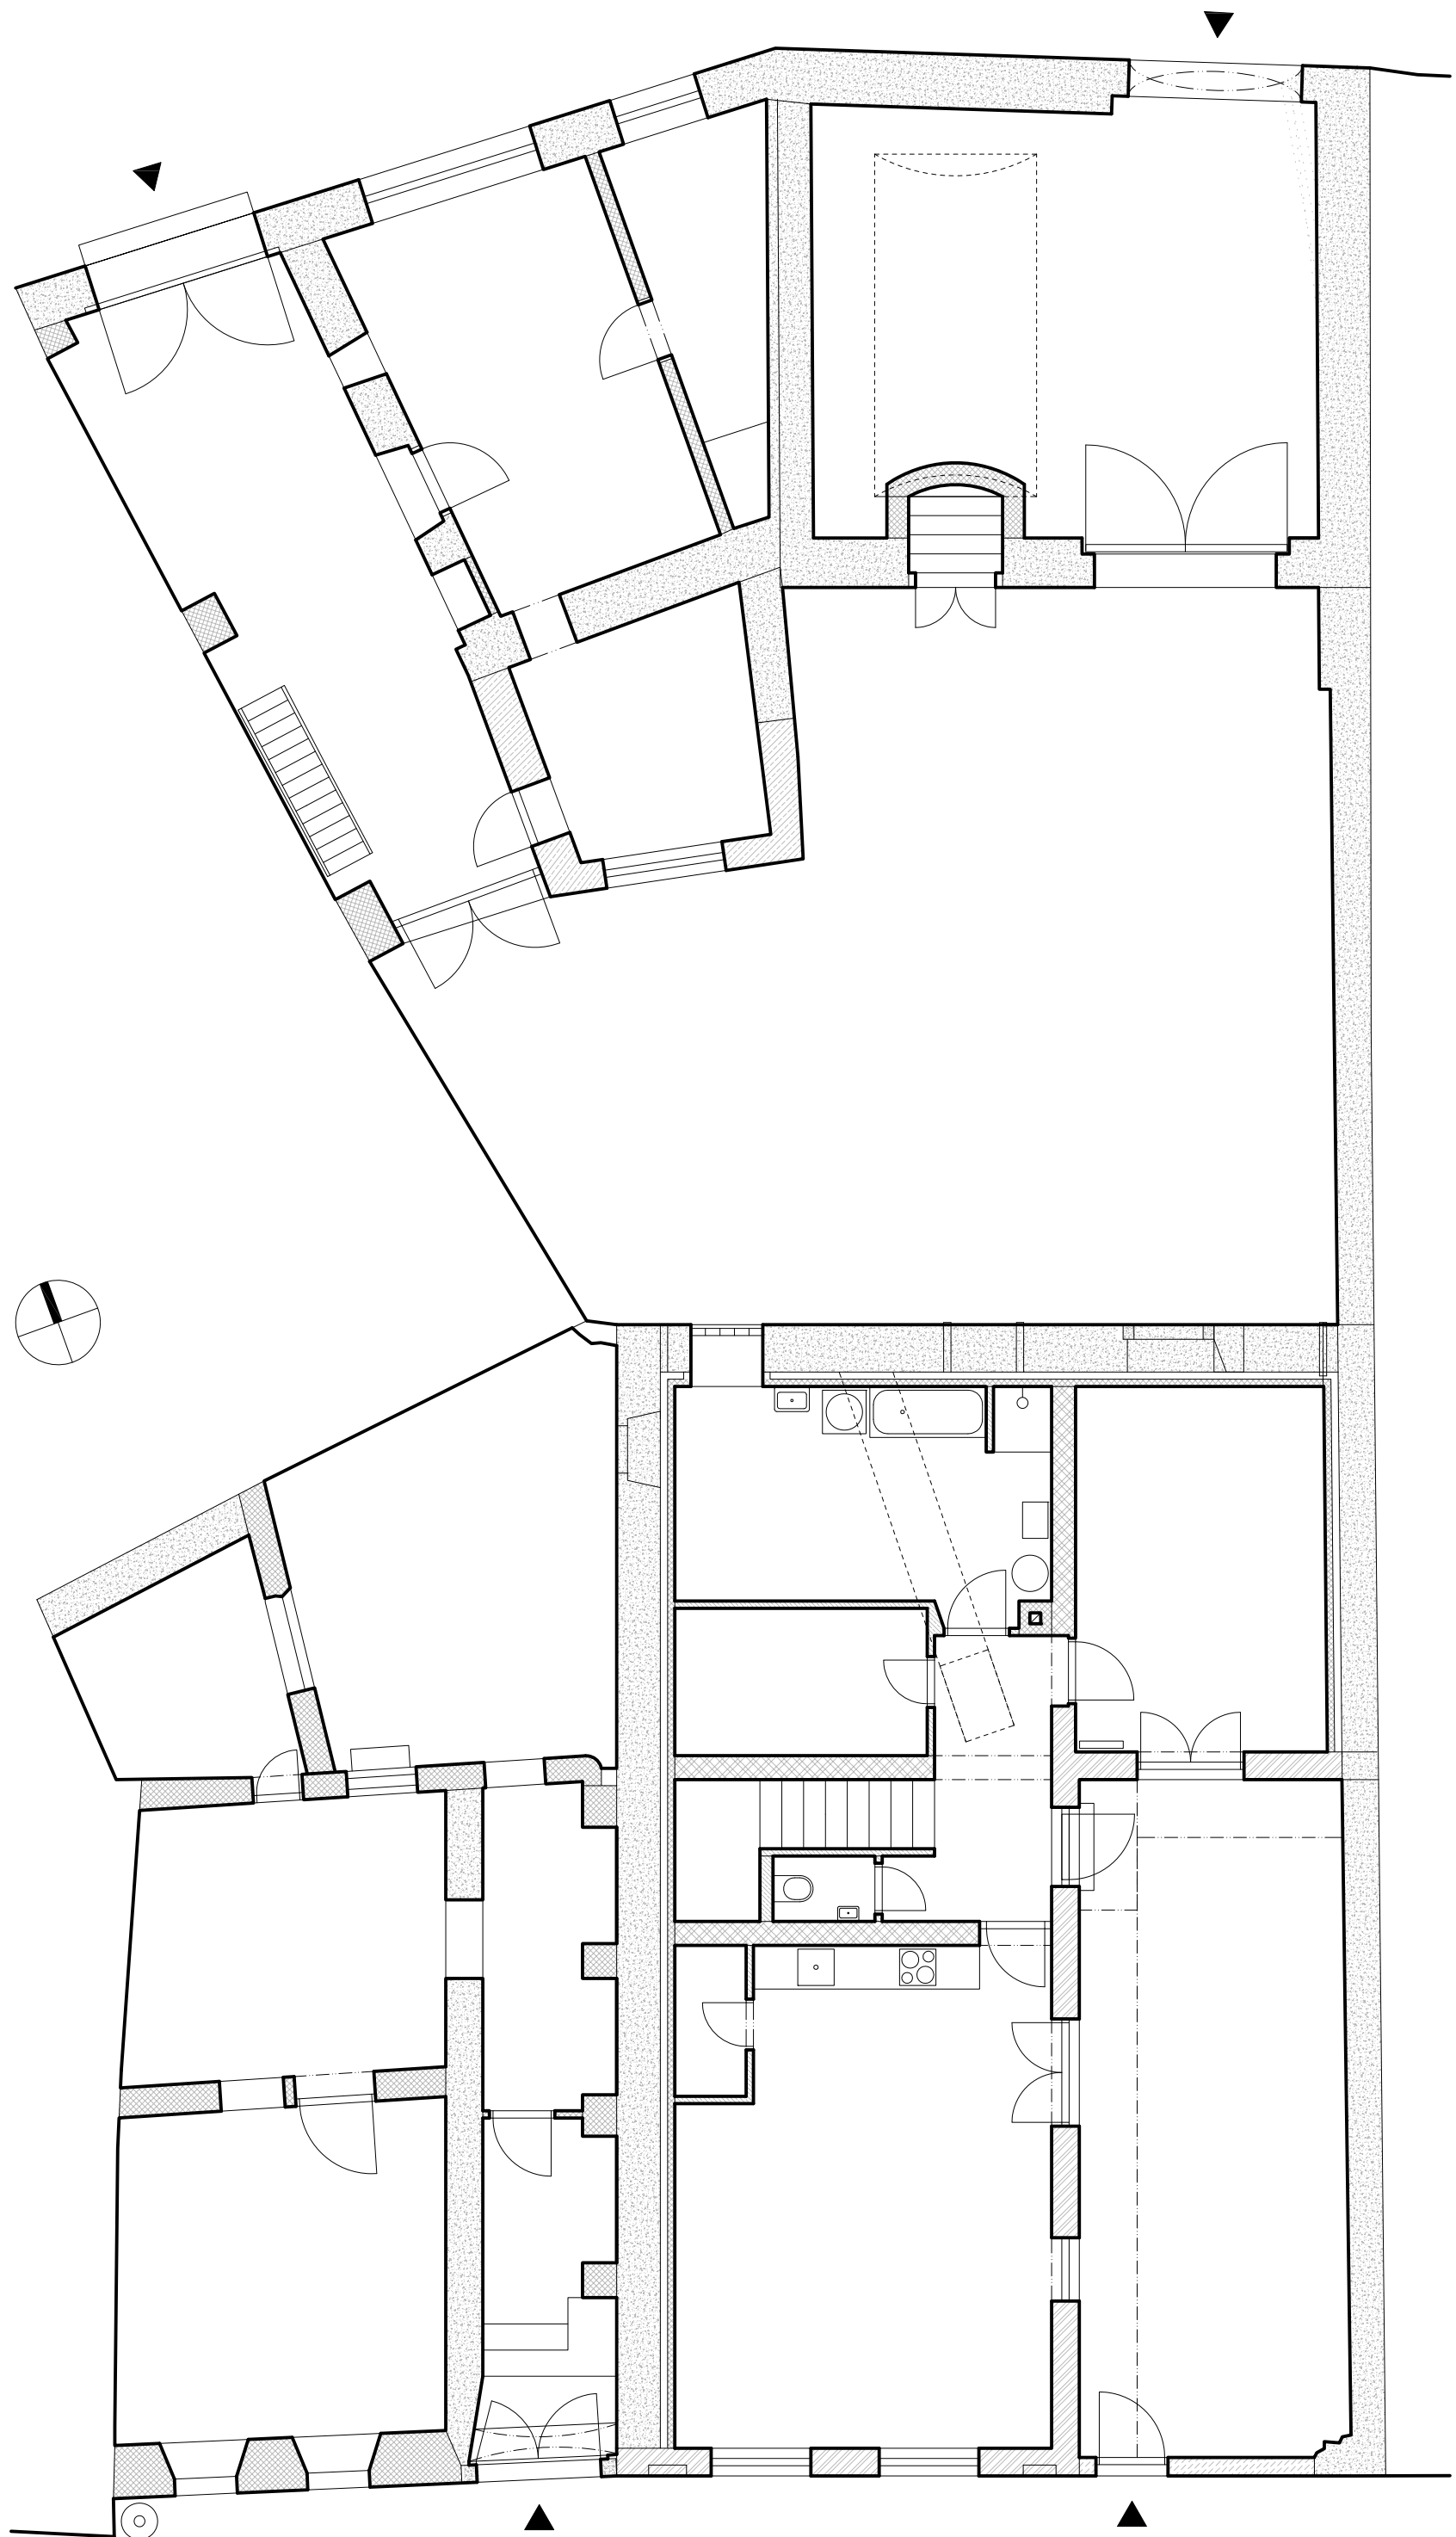

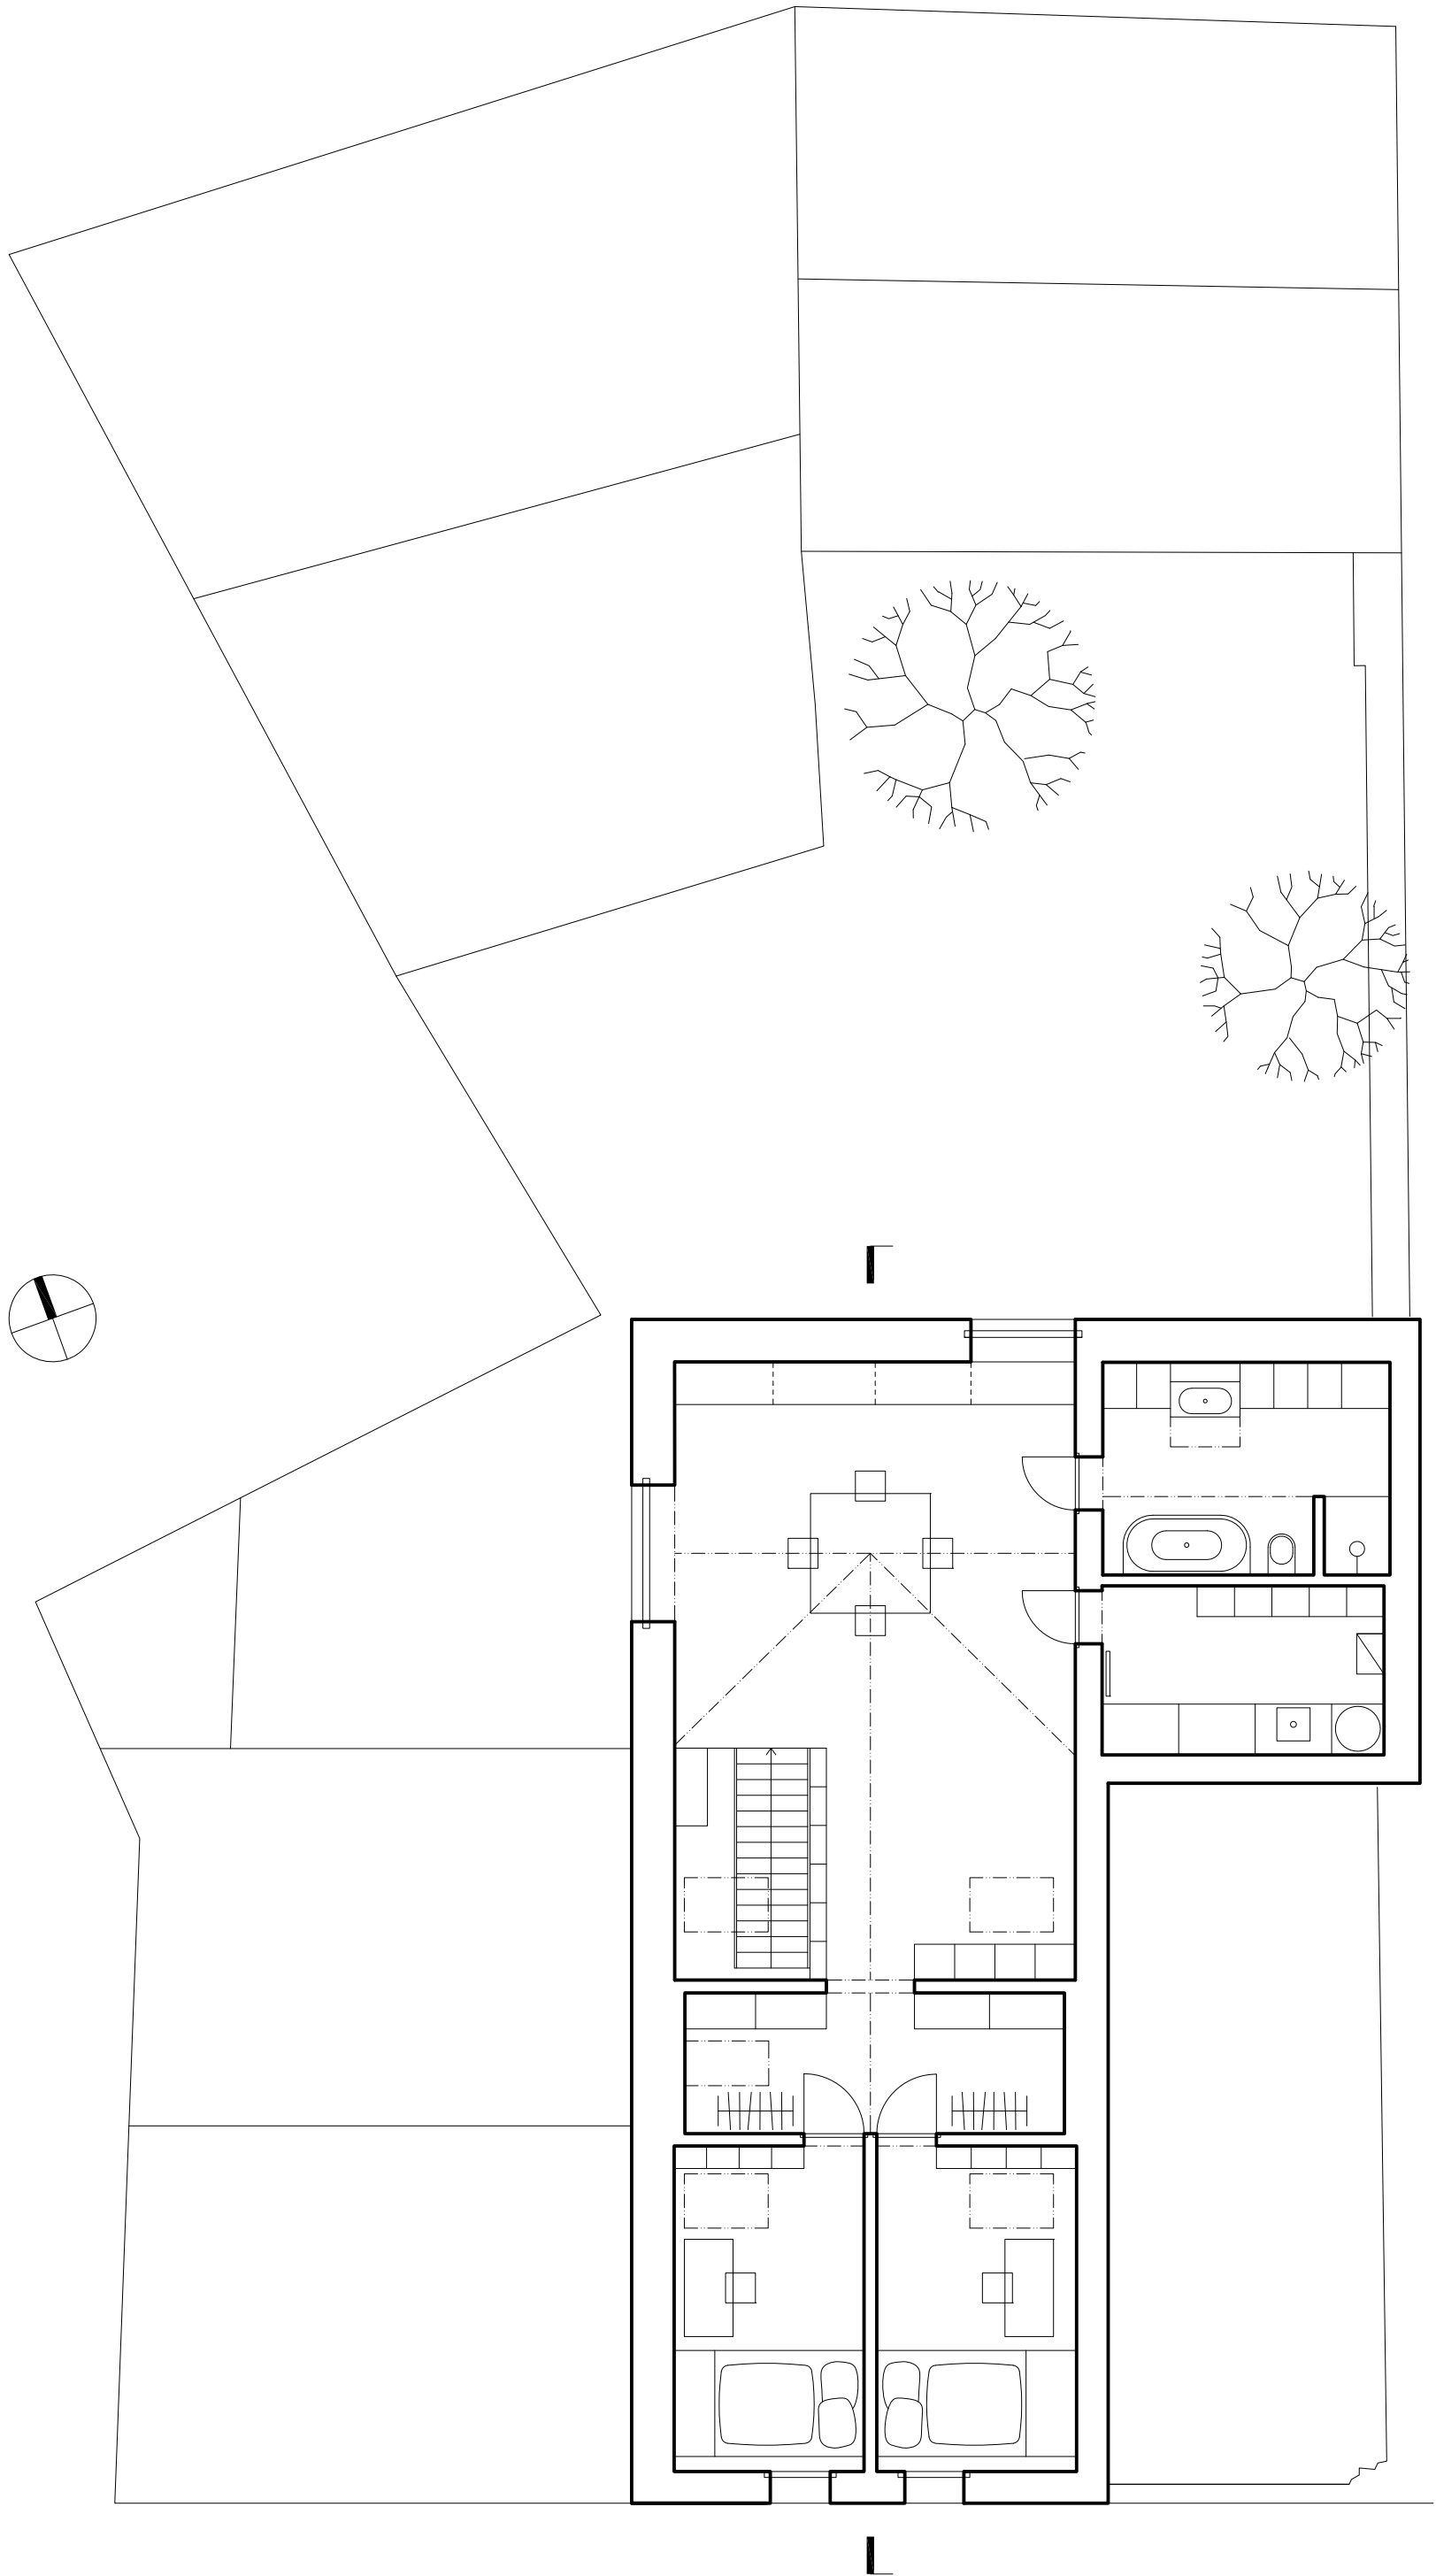


půdorys 2np
původní stav

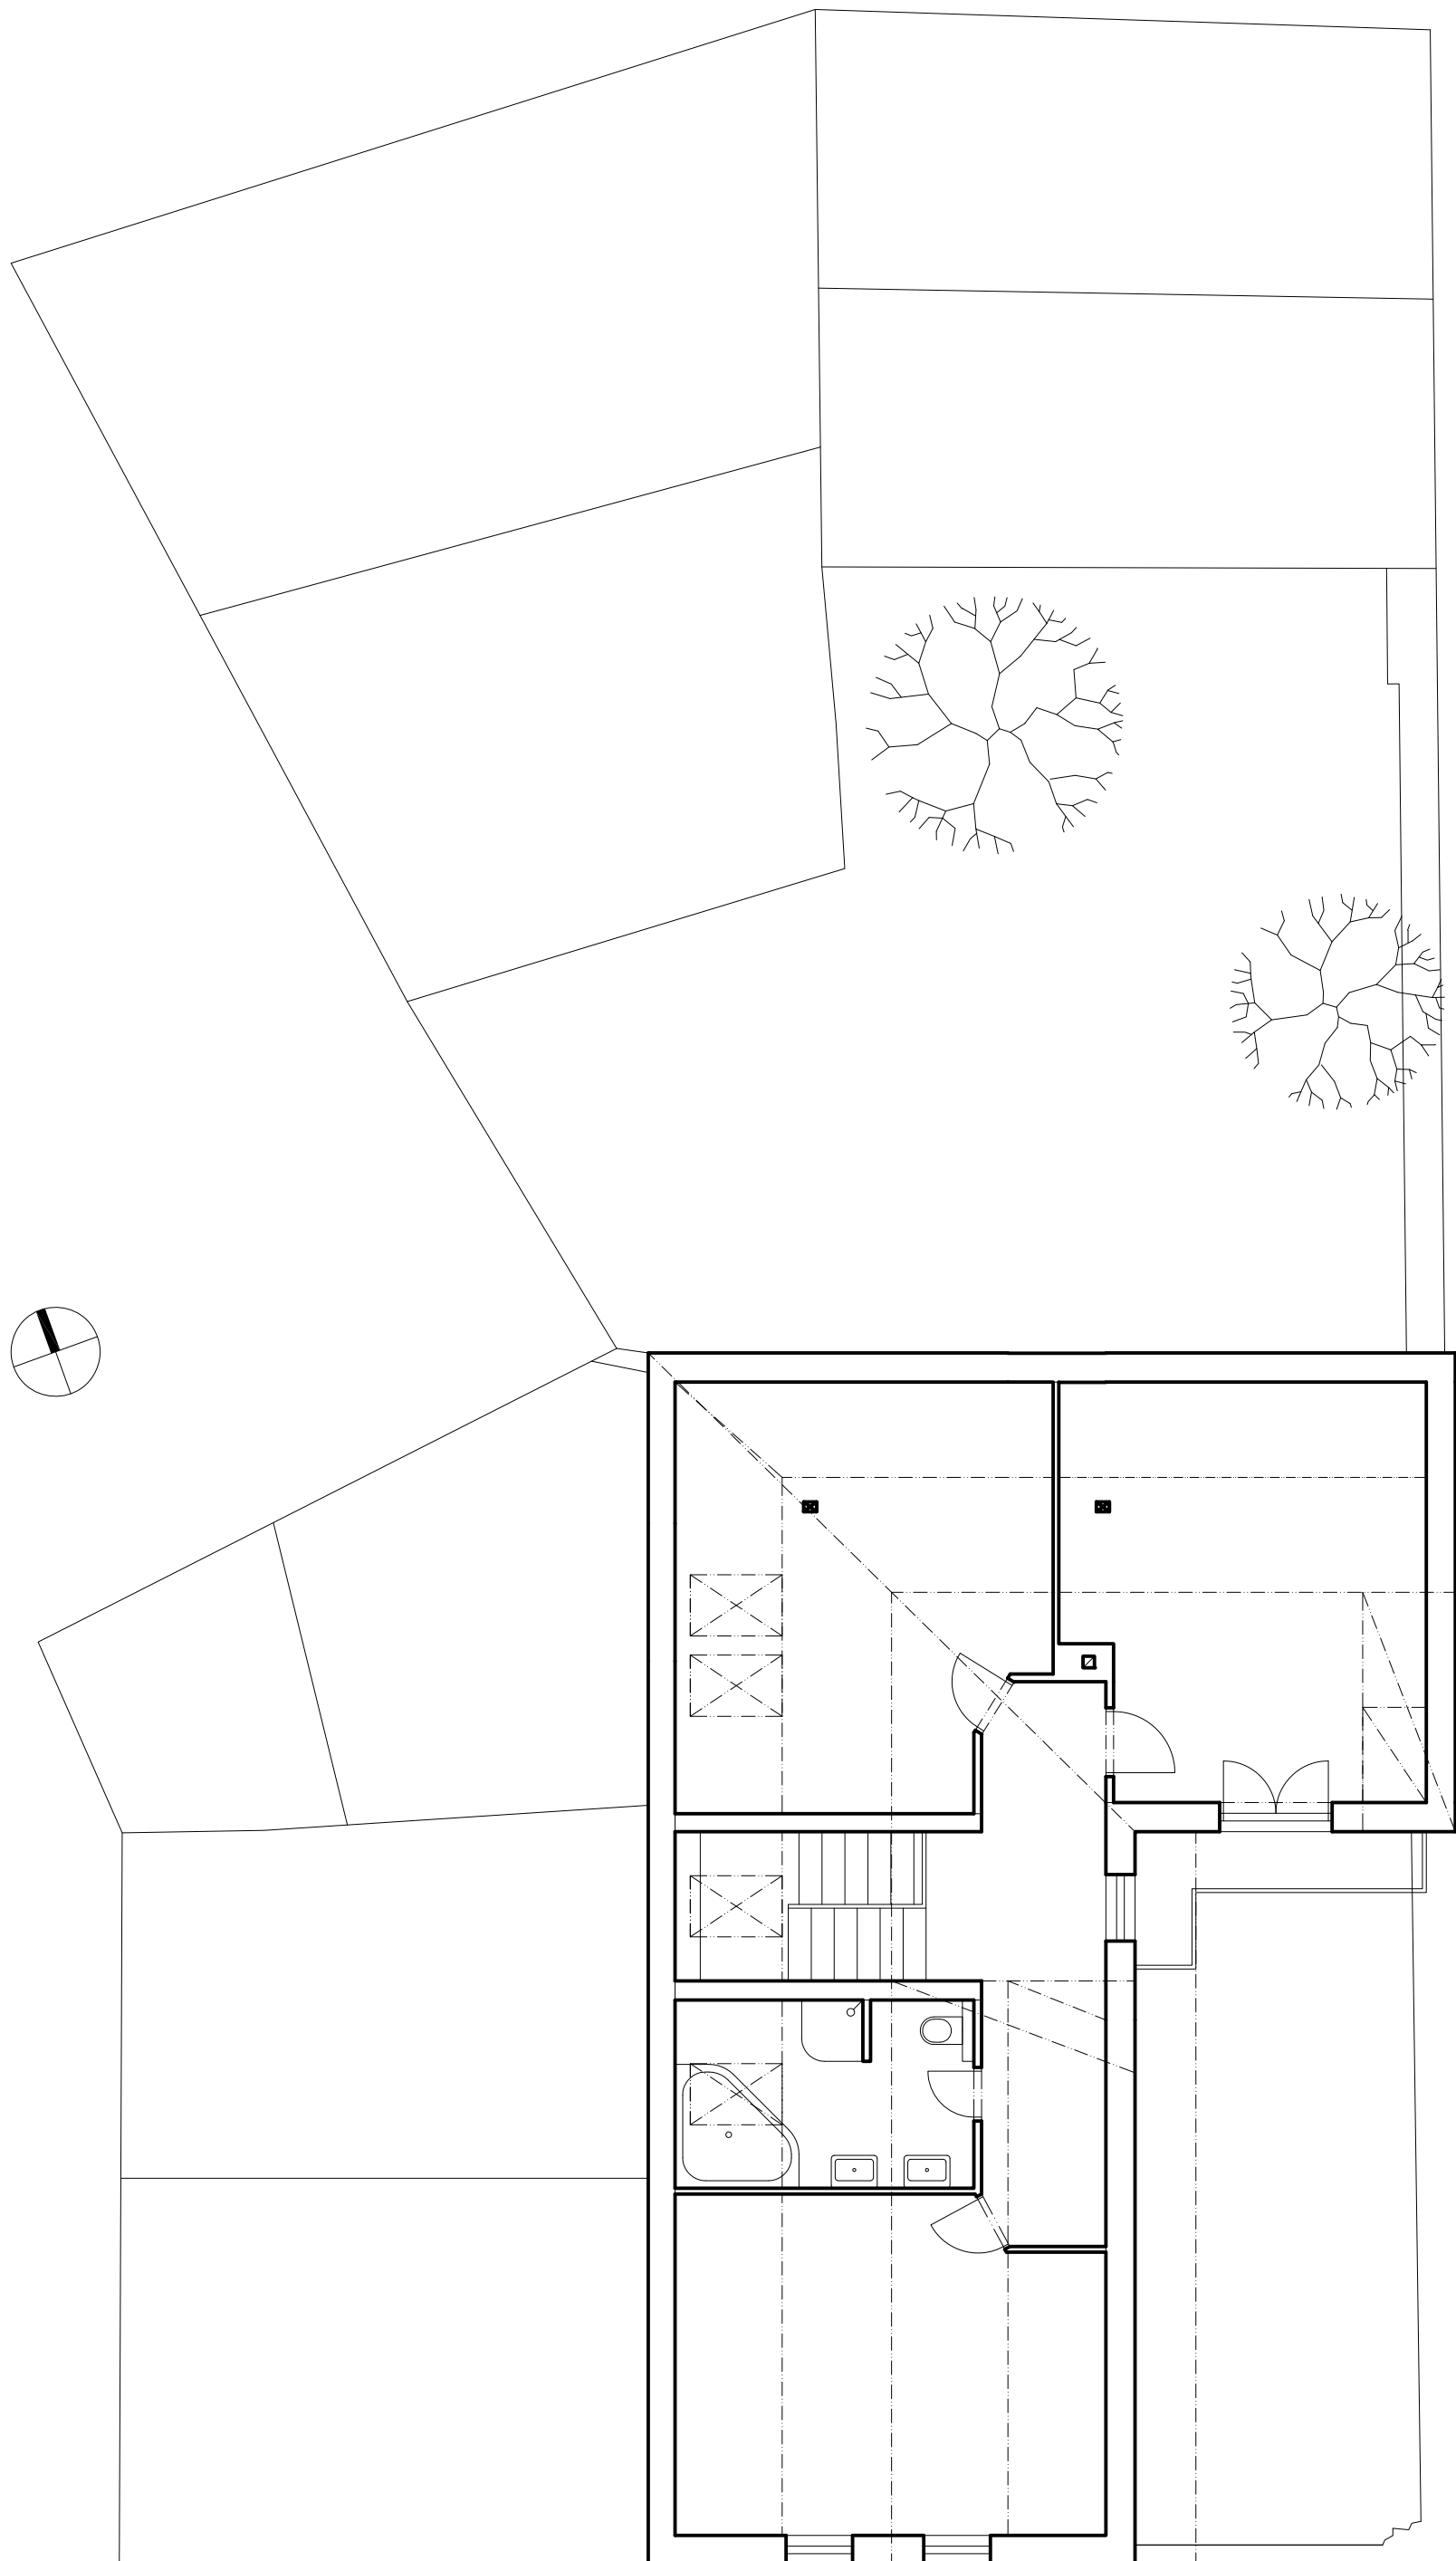


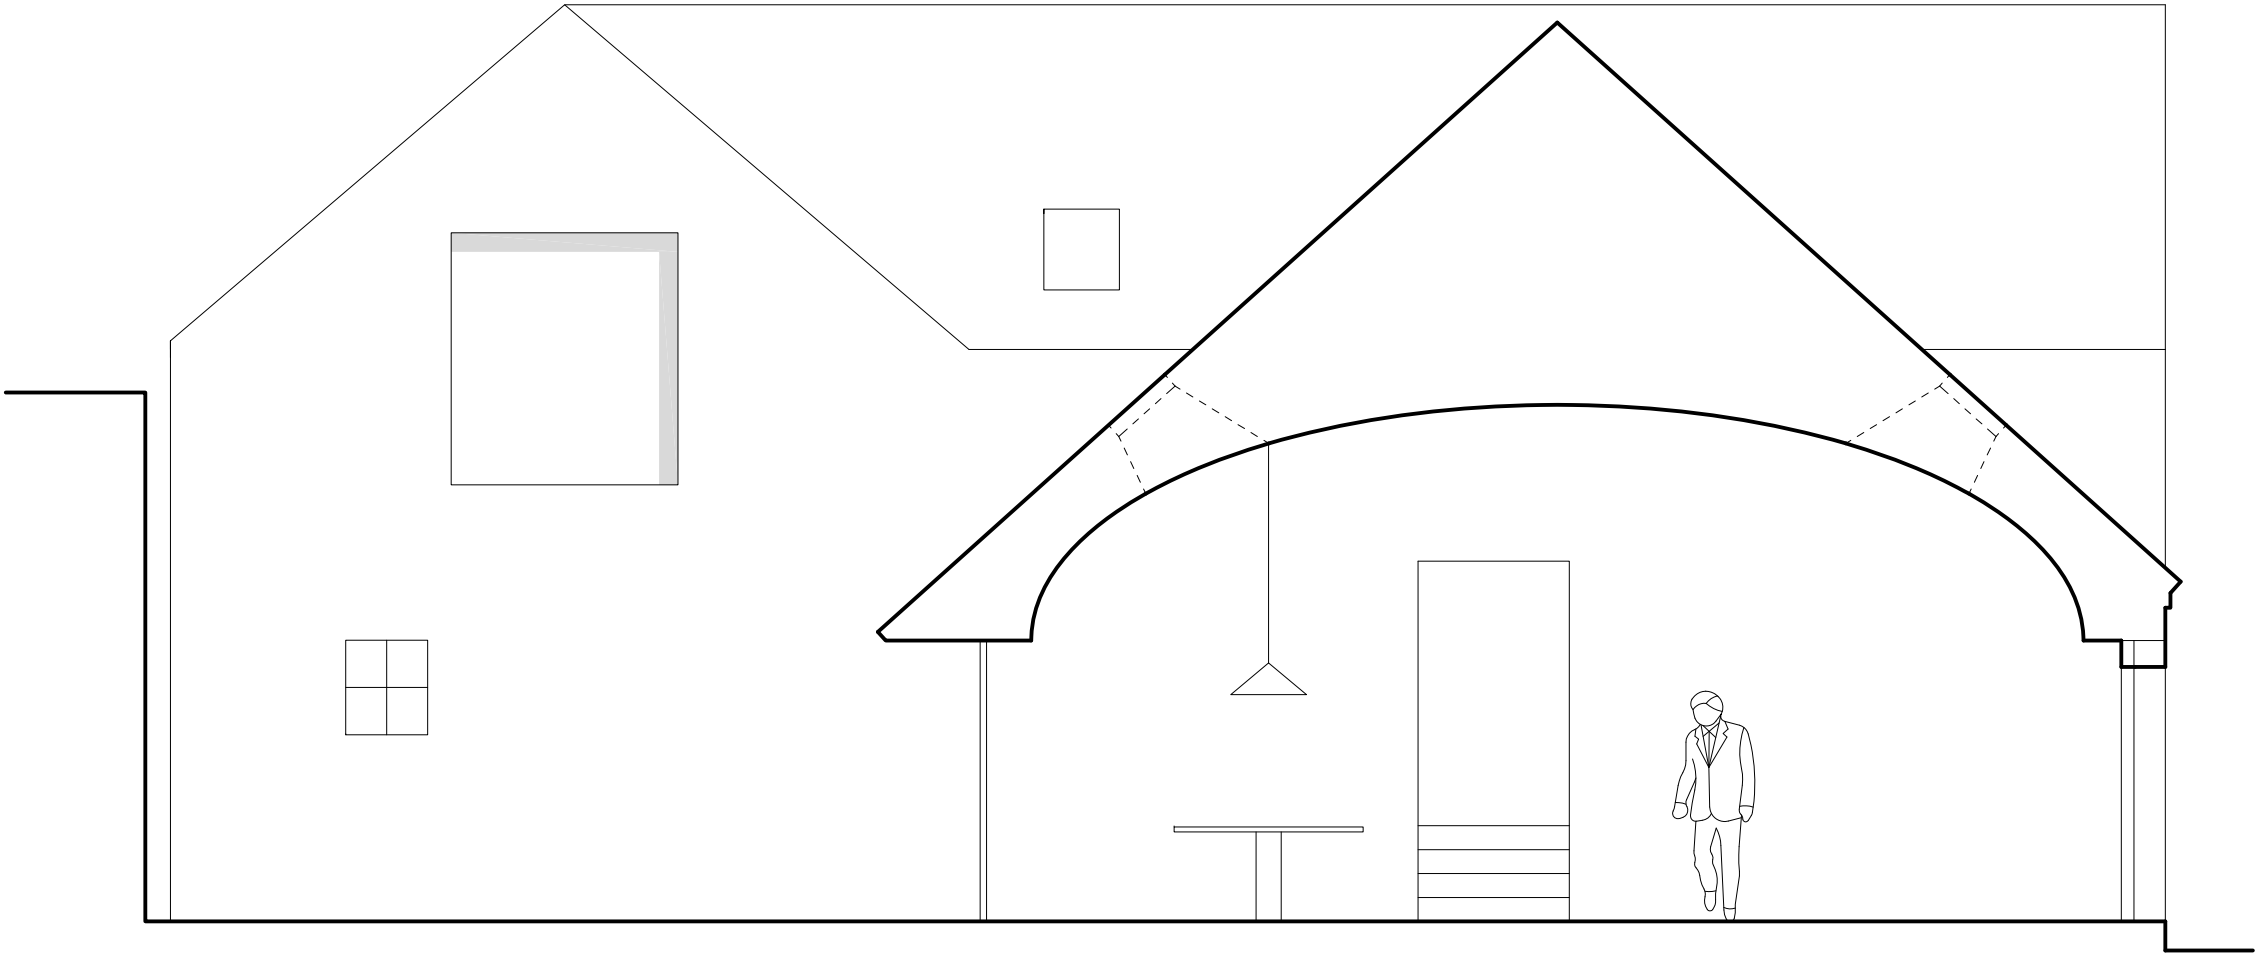


řezopohled B

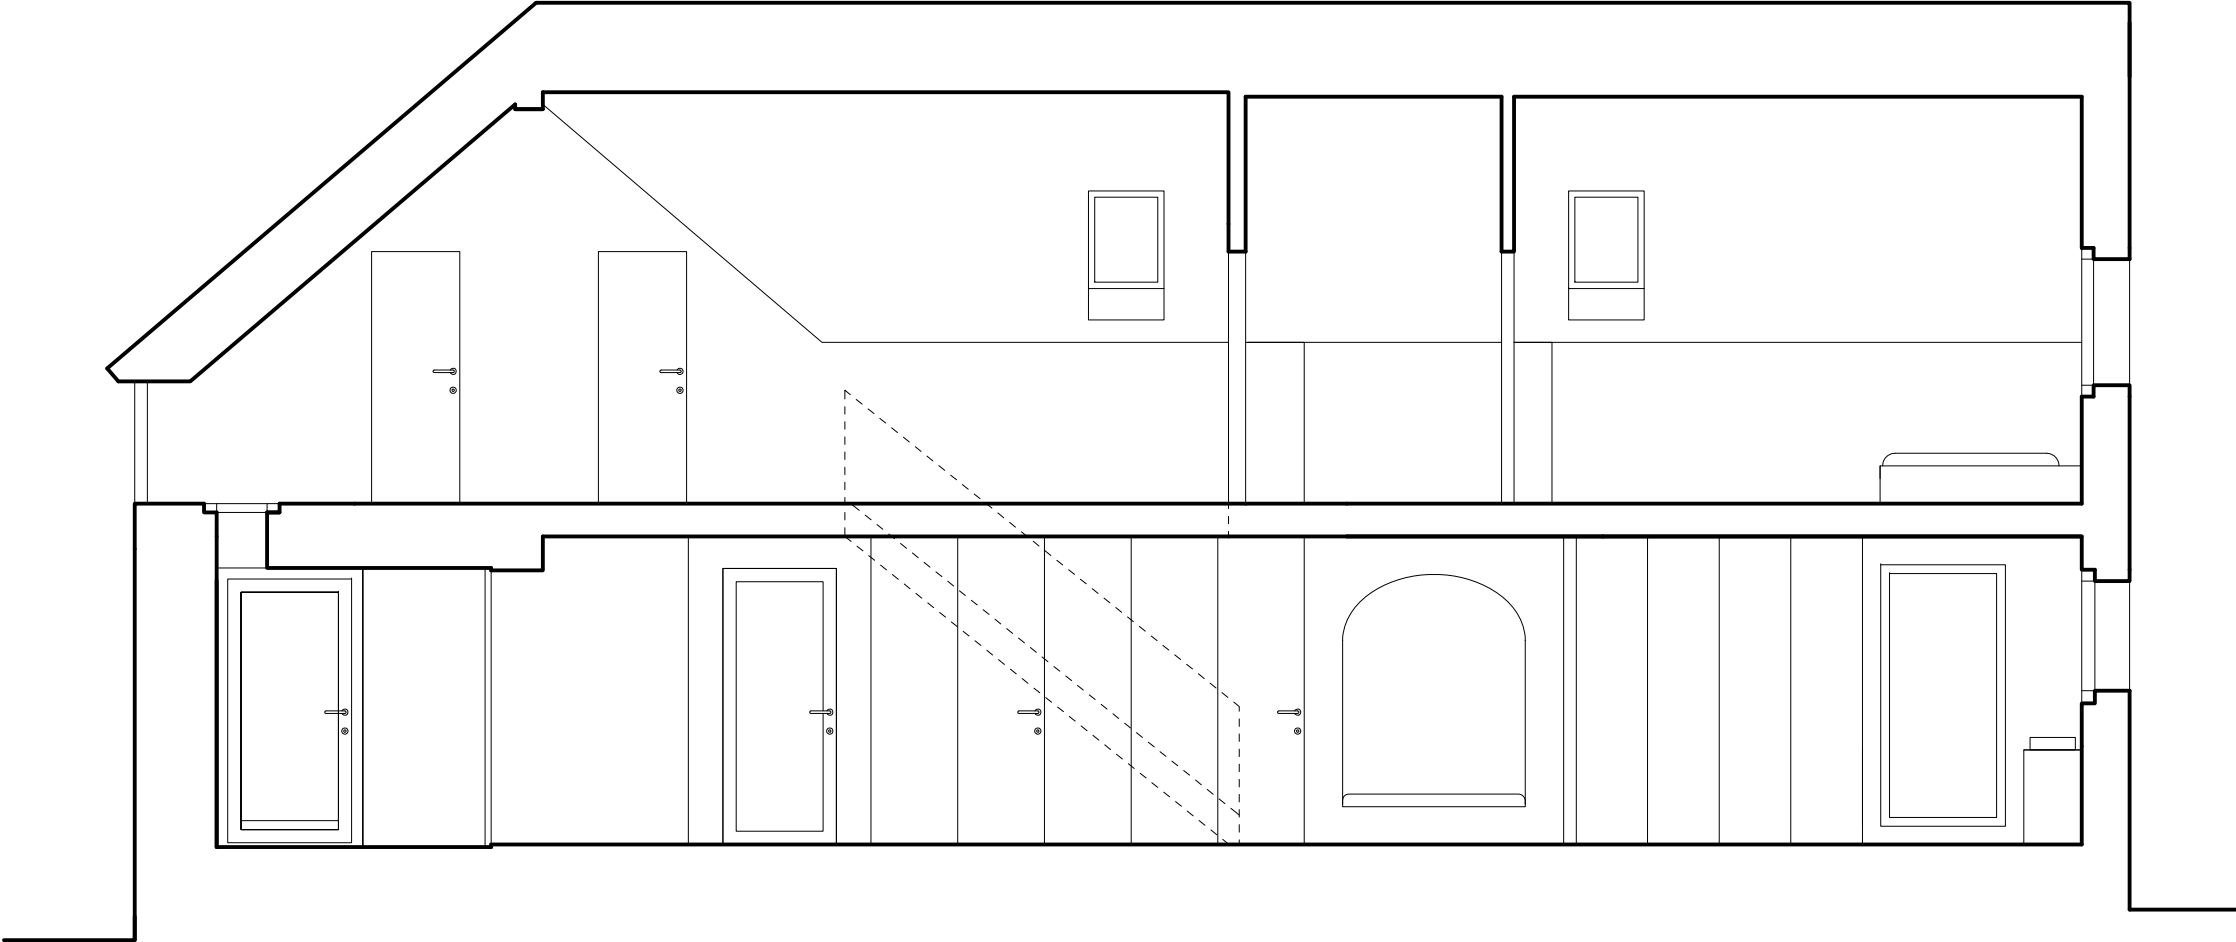

řezopohled C

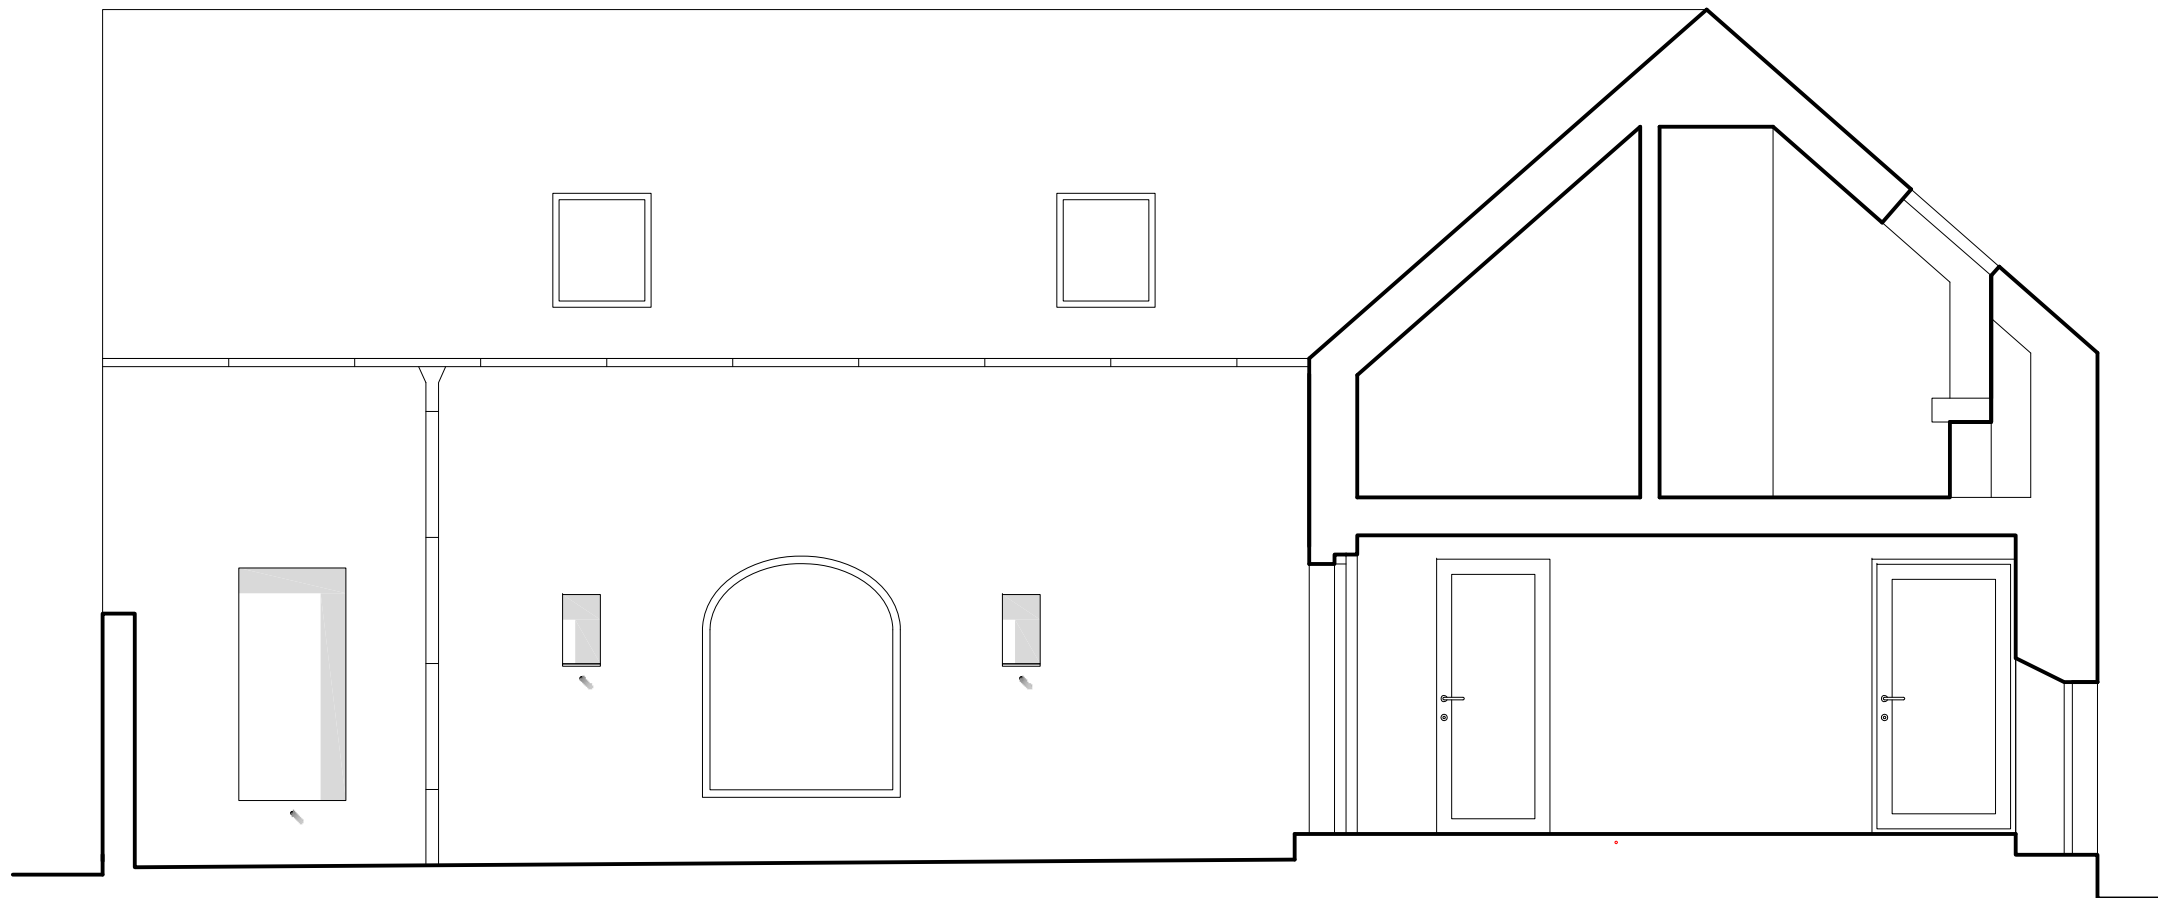

pohled jižní
návrh

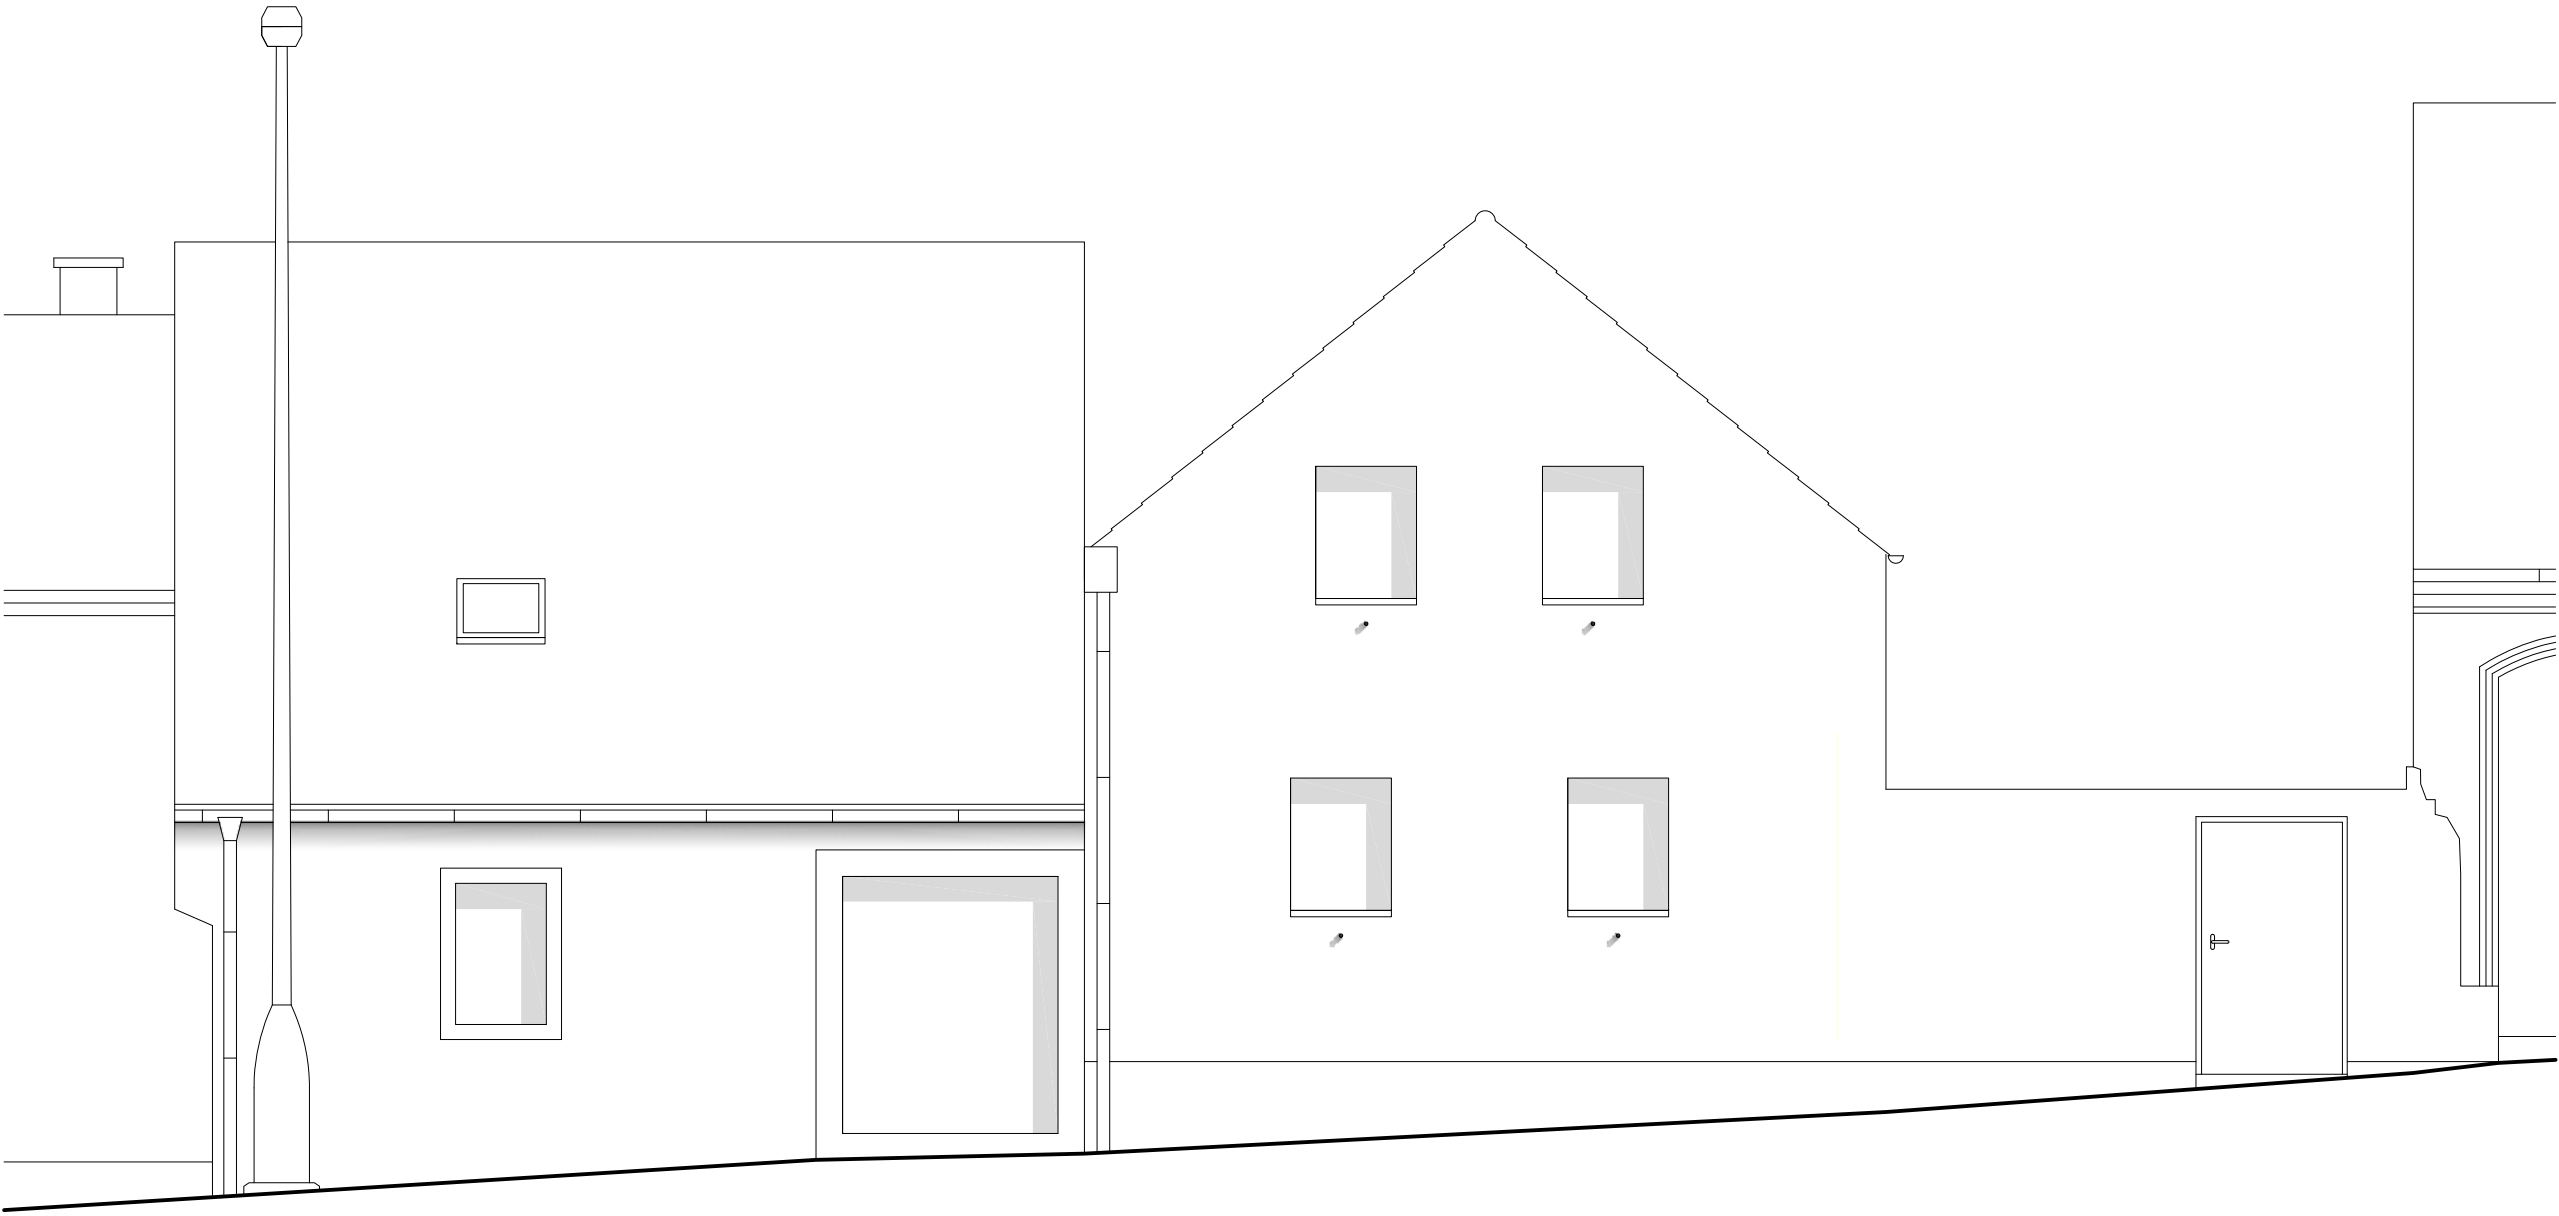

pohled jižní
původní stav



pohled severní ze zahrady
návrh

